


Samodzielny/Publiczny
Zakład Opieki Zdrowotnej
21-200 Pąrczew, ul. Kościelna 136

Przychodnia Specjalistyczna - rzut II piętro

pow. Laboratorium do wynajmu

ZAL. nr. 1

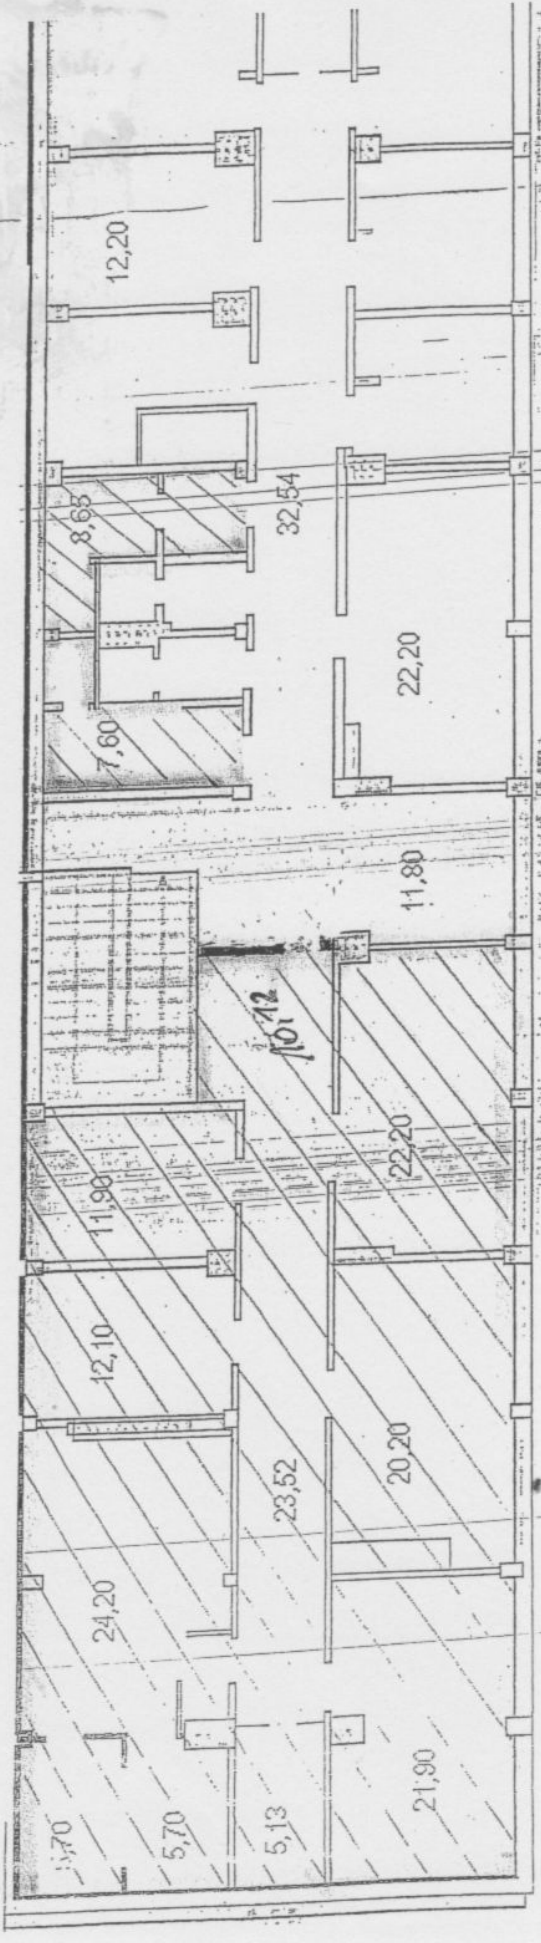

Przychodnia Specjalistyczna
Izba II piętra

POWIERZCHNIA
do wynajmu
wynosi 178,90m²

178,9

Amicus L.

T. Trzilewska
28.03.2011